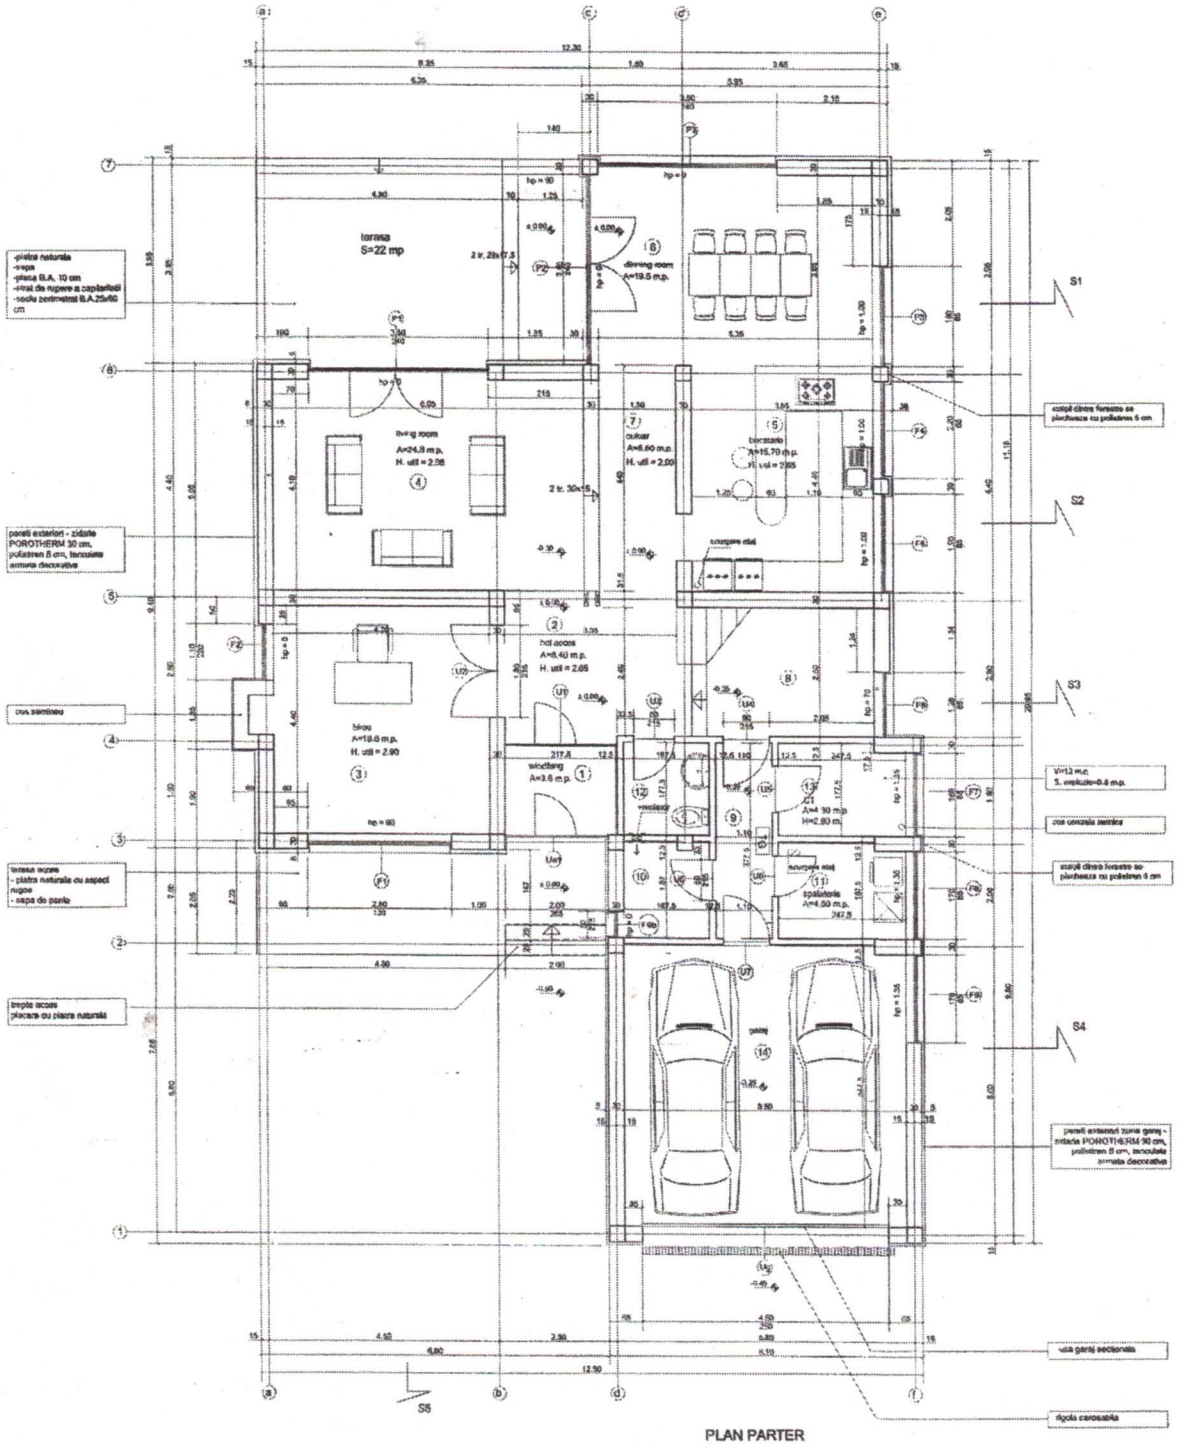

PLAN PARTER
S constr. = 185 mp
Suprafata totala construita = 350 mp

LEGENDA SPATII INTERIOARE PARTER
TABLOU FINISAJE INTERIOARE

	S ext.	H ft	Destinatie	pardoseala	tavan	pereti
1	3.60	2.45	WINDFANG	- 2 cm piatra naturala - 7 cm sape	- tavan glituit/vopsit - vopsea lavabila	- vopsea lavabila -tencuiala 2 cm
2	8.40	2.90	HOL ACCES	- 2 cm piatra naturala - 7 cm sape	-tavan glituit/vopsit - vopsea lavabila	-vopsea lavabila -tencuiala 2 cm
3	18.60	2.90	BIROU	- 1 cm parchet lipit - 8 cm OSB fixat mecanic - 1mm folie pentru dispersia vaporilor - 7 cm sape	-tavan tencuit - vopsea lavabila	-vopsea lavabila -tencuiala 2 cm
4	24.80	2.98	LIVING ROOM	- 2 cm piatra naturala - 7 cm sape	-tavan tencuit - vopsea lavabila	-vopsea lavabila -tencuiala 2 cm
5	15.70	2.65	BUCATARIE	- 1 cm gresie - 8 cm sape	-tavan tencuit - vopsea lavabila	-vopsea lavabila -tencuiala 2 cm
6	19.5	2.90	DINING ROOM	- 2 cm piatra naturala - 7 cm sape	-tavan tencuit - vopsea lavabila	-vopsea lavabila -tencuiala 2 cm
7	6.60	2.60	CUICAR	- 2 cm piatra naturala - 7 cm sape	-tavan tencuit - vopsea lavabila	-vopsea lavabila -tencuiala 2 cm
8	9.65		SCARA	- 2 cm piatra naturala - 7 cm sape	-tavan tencuit - vopsea lavabila	-vopsea lavabila -tencuiala 2 cm
9	4.15	3.00	HOL	- 2 cm piatra naturala - 7 cm sape	-tavan tencuit - vopsea lavabila	-vopsea lavabila -tencuiala 2 cm
10	3.00	3.00	DEPOZITARE	- 2 cm gresie - 8 cm sape	-tavan tencuit - vopsea lavabila	-vopsea lavabila -tencuiala 2 cm
11	4.50	3.00	SPALATORIE	- 1 cm gresie - 8 cm sape protectie - hidroizolatie - 6 cm sape panta	-tavan tencuit - vopsea lavabila	-vopsea lavabila -tencuiala 2 cm
12	2.55	3.00	GRUP SANITAR	- 1 cm gresie - 8 cm sape protectie - hidroizolatie - 6 cm sape panta	-tavan tencuit - vopsea lavabila	-vopsea lavabila -tencuiala 2 cm
13	4.30	3.00	CAMERA TEHNICA	- 1 cm gresie - 8 cm sape protectie - hidroizolatie - 6 cm sape panta	-tavan tencuit - vopsea lavabila	-vopsea lavabila -tencuiala 2 cm
14	30	3.00	GARAJ	- 5 cm sape autonivelanta cu panta	-tavan tencuit - vopsea lavabila	-vopsea lavabila -tencuiala 2 cm

ORDINUL ARHITECTILOR DIN ROMANIA
Alexandru-Lucian SIMION

CERTIFICAT DE URBANISM NR.	GRADUL DE REZISTENTA LA FOC	CATEGORIA DE IMPORTANTA	
	II	IV	C
PROIECTANT GENERAL	BENEFICIAR		NR. PROIECT
Sandru Alexandru Simion Birou individual de arhitectura	Doamna Valentina Secara		5/2006
			SPECIALITATEA
			ARHITECTURA
	SCARA	DENUMIRE PROIECT	FAZA
SEF PROIECT Arh.Lucian Simion	1:50	LOCUINTA UNIFAMILIALA COMUNA CORBEANCA	P.A.C.
PROIECTAT Arh.Lucian Simion			
	DATA	DENUMIRE PLANSA	NR. PLANSA
	OCT. 2006	PLAN PARTER	A1-03
			EDITIA NR.